



DICTAMEN DE ALINEAMIENTO Y NÚMERO OFICIAL

Nº de Control  
**1166**  
**ALIN-353/21**

1.- Ubicación

Calle	<b>CIRCUITO LORENA OCHOA</b>	Número	<b>1105</b>	Colonia	<b>CAMPO SUR</b>
Población	<b>TLAJOMULCO DE ZUÑIGA</b>	Manzana	<b>2</b>	Lote	<b>20 B</b> Sección

2.- Nota

**EL PRESENTE DICTAMEN ES SOLO DE CARÁCTER INFORMATIVO POR LO QUE NO CONSTITUYE UNA AUTORIZACIÓN PARA EFECTUAR OBRAS O CONSTRUCCIÓN ALGUNA.**


3.- Restricciones

Número Oficial que se le Asigna <b>1105</b>	Lateral Derecho	<b>0.00</b>	Lateral Izquierdo	<b>0.00</b>
	Frontal	<b>3.00</b>	Posterior	<b>3.00</b>

4.- Datos sobre el solicitante

Nombre \_\_\_\_\_

5.- Croquis

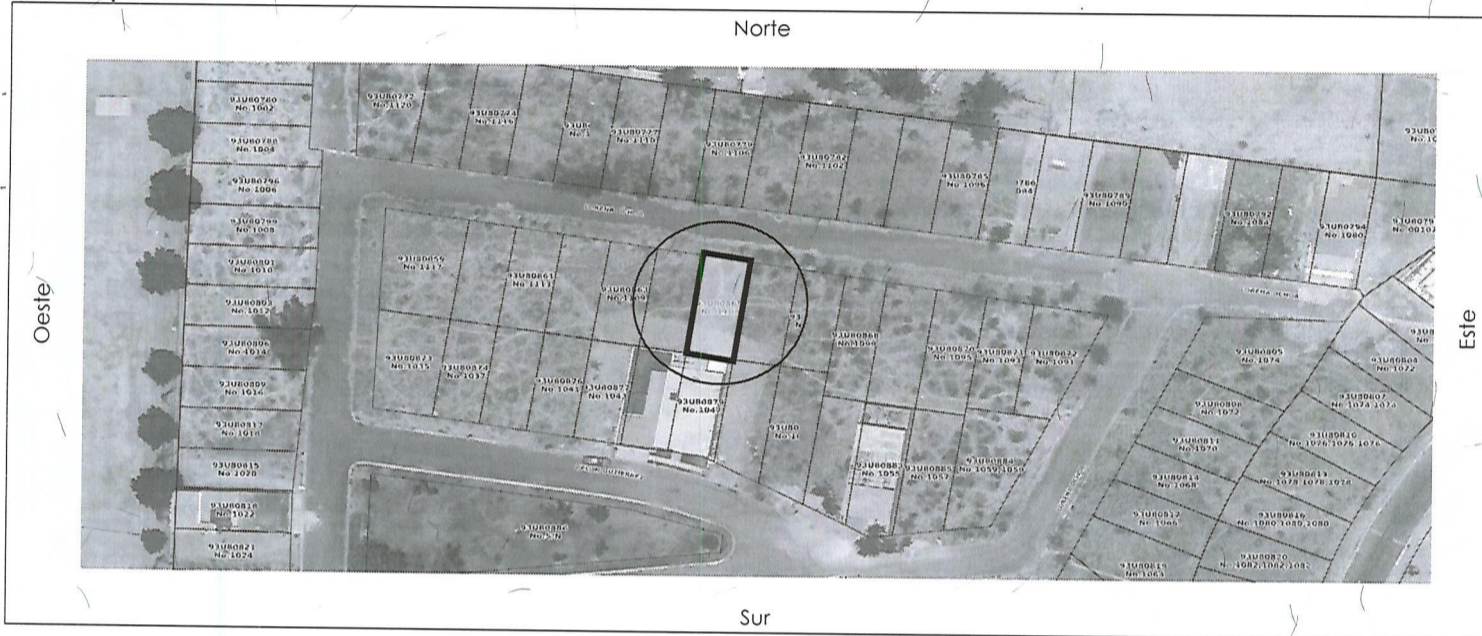

6.- Conceptos de Cobro

Descripción	Cantidad	Unidad	P.U.	Costo
FORMATO SOLICITUD DE LICENCIA	1	UNIDAD	\$151.00	\$151.00
DESIGNACIÓN DE NÚMERO OFICIAL	1	UNIDAD	\$295.00	\$295.00
DICTAMEN DE ALINEAMIENTO PARA INMUEBLES DE HASTA 8 MTS	1	UNIDAD	\$336.00	\$336.00

7.- Totales

No. de Recibo	<b>SUBTOTAL</b>
<b>CNT01359021</b>	<b>\$782.00</b>
EL PRESENTE ALINEAMIENTO NO AUTORIZA LA TALA O PODA DE ÁRBOLES, NI MODIFICAR ESCURRIMIENTOS, CAUCES, ARROYOS O CUERPOS DE AGUA, ETC. EN CASO DE SER NECESARIO DEBERÁ DE TRAMITAR EL PERMISO ANTE LA AUTORIDAD CORRESPONDIENTE.	<b>DONATIVO DIF TLAJOMULCO</b>
	<b>\$39.1</b>
	<b>TOTAL</b>
	<b>\$821.1</b>

**ARQ. EZEQUIEL ARTEAGA PADILLA**  
DIRECTOR DE LICENCIAS DE CONSTRUCCIÓN

REV. 2-08-MAY-2020



**ING. GUSTAVO RAMOS-ALCANTAR**  
DIRECTOR GENERAL DE OBRAS PÚBLICAS

