



DICTAMEN DE ALINEAMIENTO Y NÚMERO OFICIAL

Nº de Control
Nº 0985
ALIN-515/21

1.- Ubicación

Calle	CIRCUITO METROPOLITANO VICENTE FERNANDEZ GOMEZ	Número	67	Colonia	SAN MIGUEL CUYUTLAN
Población	TLAJOMULCO DE ZUÑIGA	Manzana	13	Lote	2 Sección

2.- Nota

EL PRESENTE DICTAMEN ES SOLO DE CARÁCTER INFORMATIVO POR LO QUE NO CONSTITUYE UNA AUTORIZACIÓN PARA EFECTUAR OBRAS O CONSTRUCCIÓN ALGUNA.


3.- Restricciones

Número Oficial que se le Asigna 67	Lateral Derecho	0.00	Lateral Izquierdo	0.00
	Frontal	5.00	Posterior	3.00

4.- Datos sobre el solicitante

Nombre	[REDACTED]
--------	------------

5.- Croquis

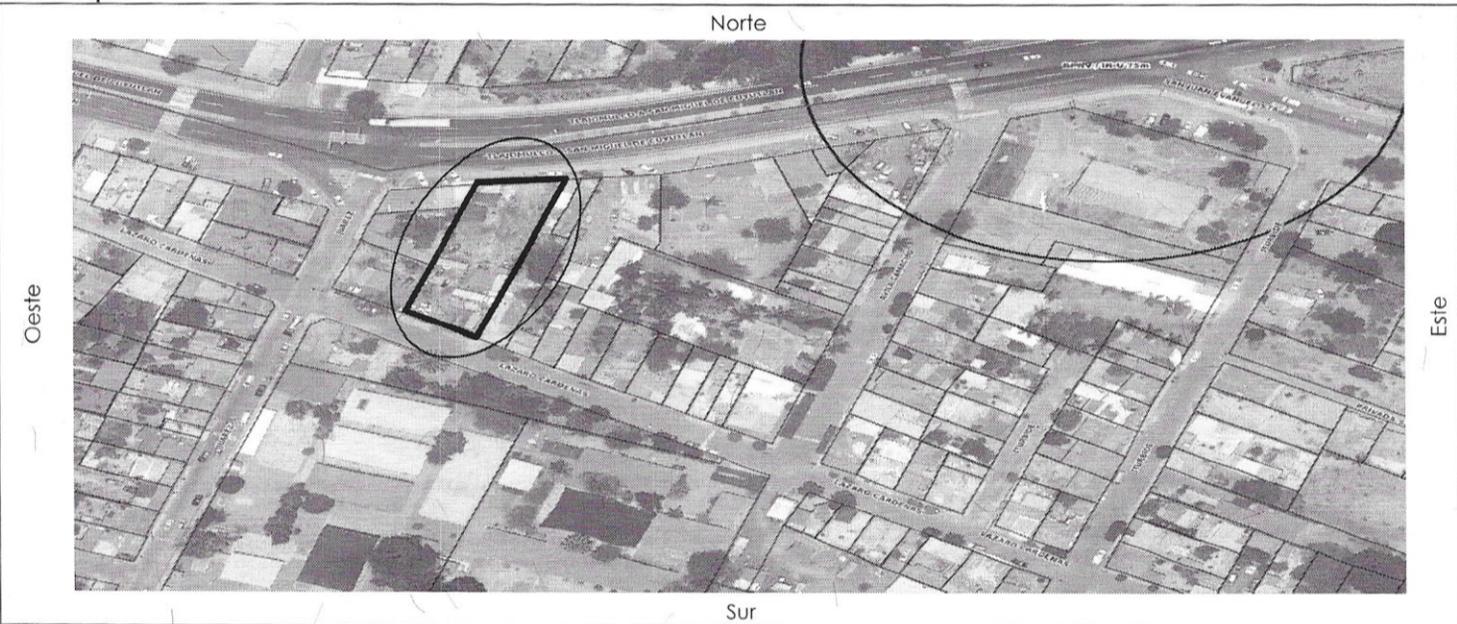

6.- Conceptos de Cobro

Descripción	Cantidad	Unidad	P.U.	Costo
FORMATO SOLICITUD DE LICENCIA	1	UNIDAD	\$144.00	\$144.00
DESIGNACIÓN DE NÚMERO OFICIAL	1	UNIDAD	\$281.00	\$281.00
DICTAMEN DE ALINEAMIENTO PARA INMUEBLES DE 8 A 25 MTS	1	UNIDAD	\$639.00	\$639.00

7.- Totales

No. de Recibo	CNT01185127	SUBTOTAL	\$1064.00
EL SIGUIENTE ALINEAMIENTO ESTA SUJETO A LAS DISPOSICIONES DEL DICTAMEN DE TRAZO, USOS Y DESTINOS ESPECIFICOS DEL SUELO 097-07/21-X/E-1033 REVISIÓN I. EL PRESENTE ALINEAMIENTO NO AUTORIZA LA TALA O PODA DE ÁRBOLES, NI MODIFICAR ESCURRIMIENTOS, CAUCES, ARROYOS O CUERPOS DE AGUA, ETC. EN CASO DE SER NECESARIO DEBERÁ DE TRAMITAR EL PERMISO ANTE LA AUTORIDAD CORRESPONDIENTE.		DONATIVO DIF TLAJOMULCO	\$53.2
Nota: Deberá de respetar un derecho de vía del CIRCUITO METROPOLITANO VICENTE FERNANDEZ GOMEZ Por 40 ml (20 ml al eje central del CIRCUITO) más 5 ml de restricción frontal y posterior 3 ml.		TOTAL	\$1117.2

Municipio de Tlajomulco de Zúñiga, Jalisco
DIRECCIÓN DE LICENCIAS DE CONSTRUCCIÓN
ARQ. EZEQUIEL ARTEAGA PADILLA
DIRECTOR DE LICENCIAS DE CONSTRUCCIÓN

Municipio de Tlajomulco de Zúñiga, Jalisco
DIRECCIÓN GENERAL DE OBRAS PÚBLICAS
ING. GUSTAVO RAMOS ALCANTAR
DIRECTOR GENERAL DE OBRAS PÚBLICAS

REV. 2 08-MAY-2020

