


Nº de Control
ALIN-574/21

1.- Ubicación		Número	35	Colonia	SAN AGUSTIN
Calle	AV. MATAMOROS SUR	Manzana	4	Lote	9
Población	TLAJOMULCO DE ZUÑIGA			Sección	

2.- Nota
EL PRESENTE DICTAMEN ES SOLO DE CARÁCTER INFORMATIVO POR LO QUE NO CONSTITUYE UNA AUTORIZACIÓN PARA EFECTUAR OBRAS O CONSTRUCCIÓN ALGUNA.

3.- Restricciones	Número Oficial que se le Asigna 35	Lateral Derecho	0.00	Lateral Izquierdo	0.00
		Frontal	3.00	Posterior	3.00

4.- Datos sobre el solicitante
Nombre: [REDACTED]

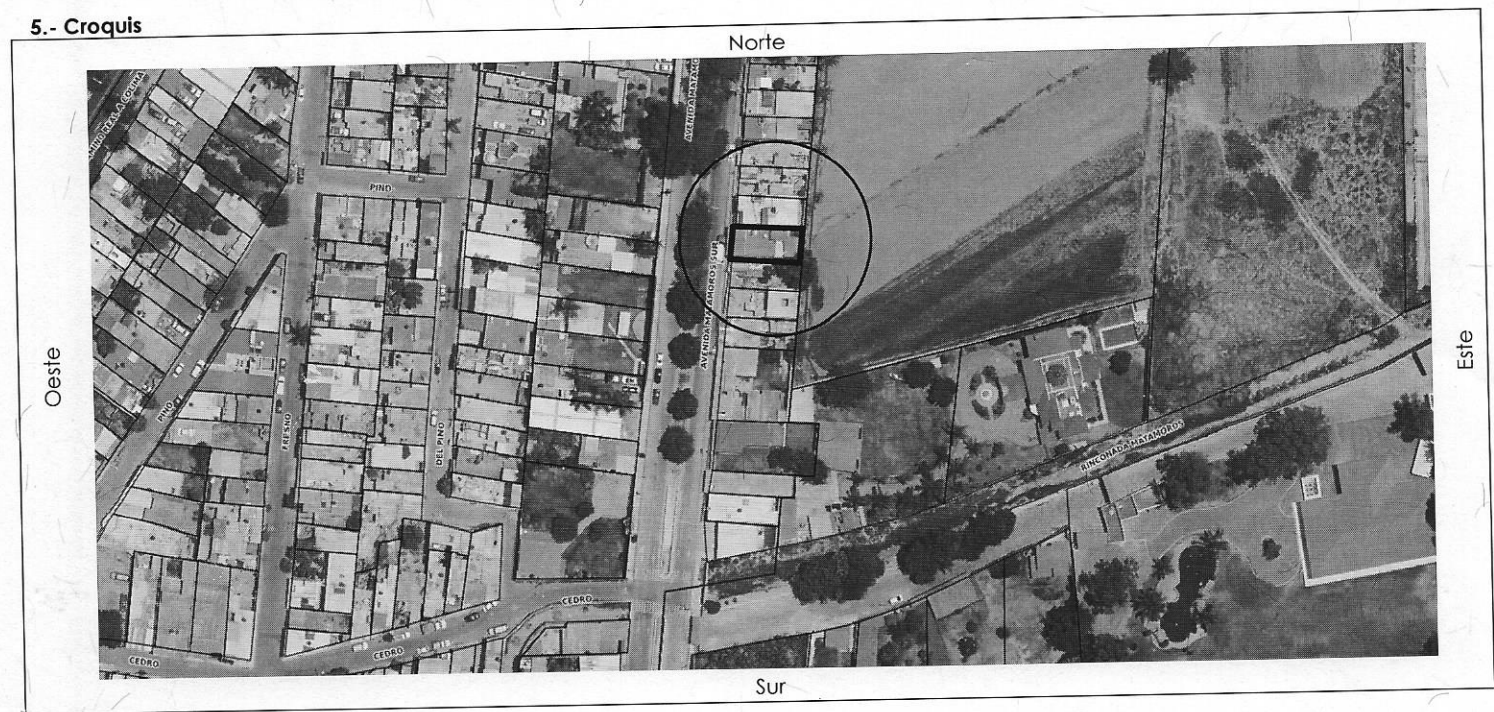

Descripción	Cantidad	Unidad	P.U.	Costo
FORMATO SOLICITUD DE LICENCIA	1	UNIDAD	\$144.00	\$144.00
DESIGNACIÓN DE NÚMERO OFICIAL	1	UNIDAD	\$281.00	\$281.00
DICTAMEN DE ALINEAMIENTO PARA INMUEBLES DE HASTA 8 MTS	1	UNIDAD	\$320.00	\$320.00

7.- Totales	Subtotal	\$745.00
No. de Recibo CNT01195933	Donativo DIF Tlajomulco	\$37.25
EL SIGUIENTE ALINEAMIENTO ESTA SUJETO A LAS DISPOSICIONES DEL DICTAMEN DE TRAZO, USOS Y DESTINOS ESPECIFICOS DEL SUELO 097-16/21-X/E-0967. EL PRESENTE ALINEAMIENTO NO AUTORIZA LA TALA O PODA DE ÁRBOLES, NI MODIFICAR ESCURRIMIENTOS, CAUCES, ARROYOS O CUERPOS DE AGUA, ETC. EN CASO DE SER NECESARIO DEBERÁ DE TRAMITAR EL PERMISO ANTE LA AUTORIDAD CORRESPONDIENTE.	Total	\$782.25
Nota: Deberá de respetar un derecho de vía de la Av. MATAMOROS Por 20 ml (10ml al eje central de la Av.) más 3 ml de restricción frontal y posterior 3 ml.		

[Signature]
ARQ. EZEQUIEL ARTEAGA PADILLA
DIRECTOR DE LICENCIAS DE CONSTRUCCIÓN
REV. 2 08-MAY-2020

[Signature]
ING. GUSTAVO RAMOS ALCANTAR
DIRECTOR GENERAL DE OBRAS PÚBLICAS

