

DICTAMEN DE ALINEAMIENTO Y NÚMERO OFICIAL

Nº de Control  
0865  
ALIN-579/21

1.- Ubicación

Calle	<b>ALAMO</b>	Número	<b>488</b>	Colonia	<b>CASA BLANCA</b>
Población	<b>TLAJOMULCO DE ZUÑIGA</b>	Manzana	<b>4</b>	Lote	<b>6</b> Sección

2.- Nota

EL PRESENTE DICTAMEN ES SOLO DE CARÁCTER INFORMATIVO POR LO QUE NO CONSTITUYE UNA AUTORIZACIÓN PARA EFECTUAR OBRAS O CONSTRUCCIÓN ALGUNA.


3.- Restricciones

Número Oficial que se le Asigna <b>488</b>	Lateral Derecho	<b>0.00</b>	Lateral Izquierdo	<b>0.00</b>
	Frontal	<b>2.00</b>	Posterior	<b>3.00</b>

4.- Datos sobre el solicitante

Nombre	[REDACTED]
--------	------------

5.- Croquis

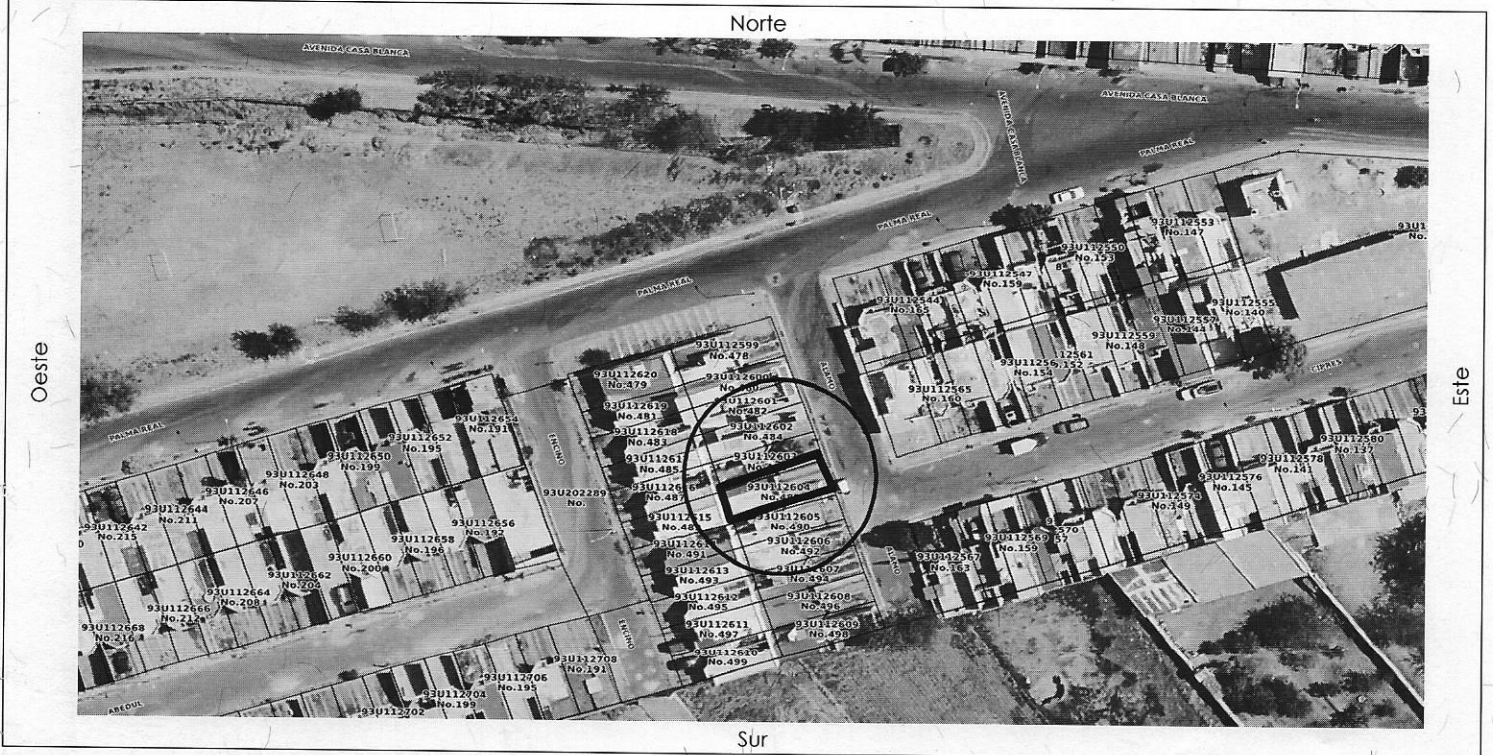

6.- Conceptos de Cobro

Descripción	Cantidad	Unidad	P.U.	Costo
FORMATO SOLICITUD DE LICENCIA	1	UNIDAD	\$144.00	\$144.00
DICTAMEN DE ALINEAMIENTO PARA INMUEBLES DE HASTA 8 MTS	1	UNIDAD	\$320.00	\$320.00
DESIGNACIÓN DE NÚMERO OFICIAL	1	UNIDAD	\$281.00	\$281.00

7.- Totales

No. de Recibo <b>CNT01197671</b>	<b>SUBTOTAL</b>
	<b>\$745.00</b>
	<b>DONATIVO DIF TLAJOMULCO</b>
	<b>\$37.25</b>
	<b>TOTAL</b>
	<b>\$782.25</b>

EL PRESENTE ALINEAMIENTO NO AUTORIZA LA TALA O PODA DE ÁRBOLES, NI MODIFICAR ESCURRIMIENTOS, CAUCES, ARROYOS O CUERPOS DE AGUA, ETC. EN CASO DE SER NECESARIO DEBERÁ DE TRAMITAR EL PERMISO ANTE LA AUTORIDAD CORRESPONDIENTE.

*[Signature]*  
**ARQ. EZEQUIEL ARTEAGA PADILLA**  
DIRECTOR DE LICENCIAS DE CONSTRUCCIÓN

*[Signature]*  
**ING. GUSTAVO RAMOS ALCANTAR**  
DIRECTOR GENERAL DE OBRAS PÚBLICAS

REV. 2 08-MAY-2020

