



DICTAMEN DE ALINEAMIENTO Y NÚMERO OFICIAL

Nº de Control
0979
ALIN-613/21

1.- Ubicación

Calle	VALLE DE LAS MELIAS	Número	97	Colonia	HACIENDA DE LOS EUCALIPTOS
Población	TLAJOMULCO DE ZUÑIGA	Manzana	13	Lote	28 Sección

2.- Nota

EL PRESENTE DICTAMEN ES SOLO DE CARÁCTER INFORMATIVO POR LO QUE NO CONSTITUYE UNA AUTORIZACIÓN PARA EFECTUAR OBRAS O CONSTRUCCIÓN ALGUNA.


3.- Restricciones

Número Oficial que se le Asigna 97	Lateral Derecho	0.00	Lateral Izquierdo	0.00
	Frontal	5.00	Posterior	3.00

4.- Datos sobre el solicitante

Nombre	██████████ A ██████████
--------	-------------------------

5.- Croquis

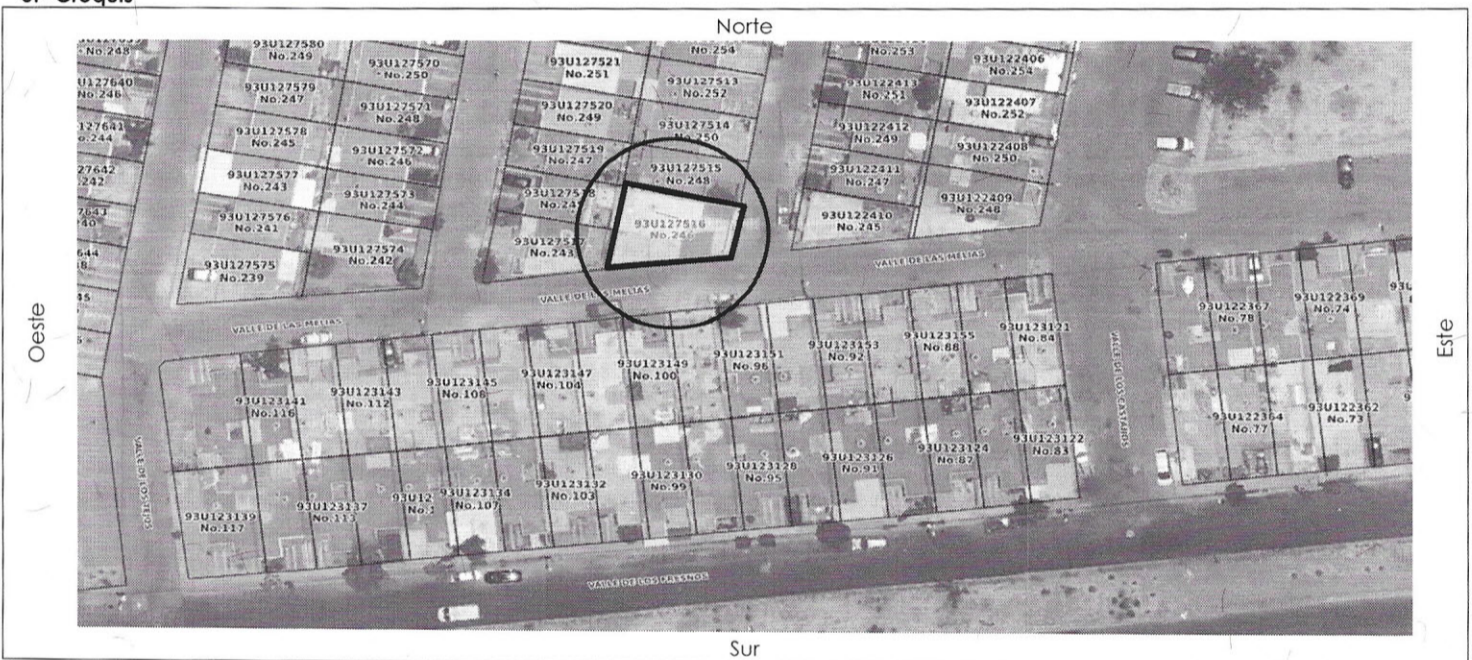

6.- Conceptos de Cobro

Descripción	Cantidad	Unidad	P.U.	Costo
FORMATO SOLICITUD DE LICENCIA	1	UNIDAD	\$151.00	\$151.00
DESIGNACIÓN DE NÚMERO OFICIAL	1	UNIDAD	\$295.00	\$295.00
DICTAMEN DE ALINEAMIENTO PARA INMUEBLES DE 8 A 25 MTS	1	UNIDAD	\$671.00	\$671.00

7.- Totales

No. de Recibo CNT01270058	SUBTOTAL	\$1117.00
EL SIGUIENTE ALINEAMIENTO ESTA SUJETO A LAS DISPOSICIONES DEL DICTAMEN DE TRAZO, USOS Y DESTINOS ESPECIFICOS DEL SUELO 097-01/21-X/E-1002 . EL PRESENTE ALINEAMIENTO NO AUTORIZA LA TALA O PODA DE ÁRBOLES, NI MODIFICAR ESCURRIMIENTOS, CAUCES, ARROYOS O CUERPOS DE AGUA, ETC. EN CASO DE SER NECESARIO DEBERÁ DE TRAMITAR EL PERMISO ANTE LA AUTORIDAD CORRESPONDIENTE.	DONATIVO DIF TLAJOMULCO	\$55.85
	TOTAL	\$1172.85

ARQ. EZEQUIEL ARTEAGA PADILLA
DIRECTOR DE LICENCIAS DE CONSTRUCCIÓN
REV. 08-MAY-2020

Municipio de Tlajomulco de Zúñiga, Jalisco
DIRECCIÓN GENERAL DE OBRAS PÚBLICAS
ING. GUSTAVO RAMOS ALCANTAR
DIRECTOR GENERAL DE OBRAS PÚBLICAS

