



DICTAMEN DE ALINEAMIENTO Y NÚMERO OFICIAL

Nº de Control
Nº 0917
ALIN-619/21

1.- Ubicación

Calle	AV. PUERTA DEL SOL	Número	58	Colonia	REAL DEL SOL
Población	TLAJOMULCO DE ZUÑIGA	Manzana	154	Lote	CB 4 Sección

2.- Nota

EL PRESENTE DICTAMEN ES SOLO DE CARÁCTER INFORMATIVO POR LO QUE NO CONSTITUYE UNA AUTORIZACIÓN PARA EFECTUAR OBRAS O CONSTRUCCIÓN ALGUNA.


3.- Restricciones

Número Oficial que se le Asigna 58	Lateral Derecho	0.00	Lateral Izquierdo	0.00
	Frontal	5.00	Posterior	3.00

4.- Datos sobre el solicitante

Nombre	[REDACTED]
--------	------------

5.- Croquis

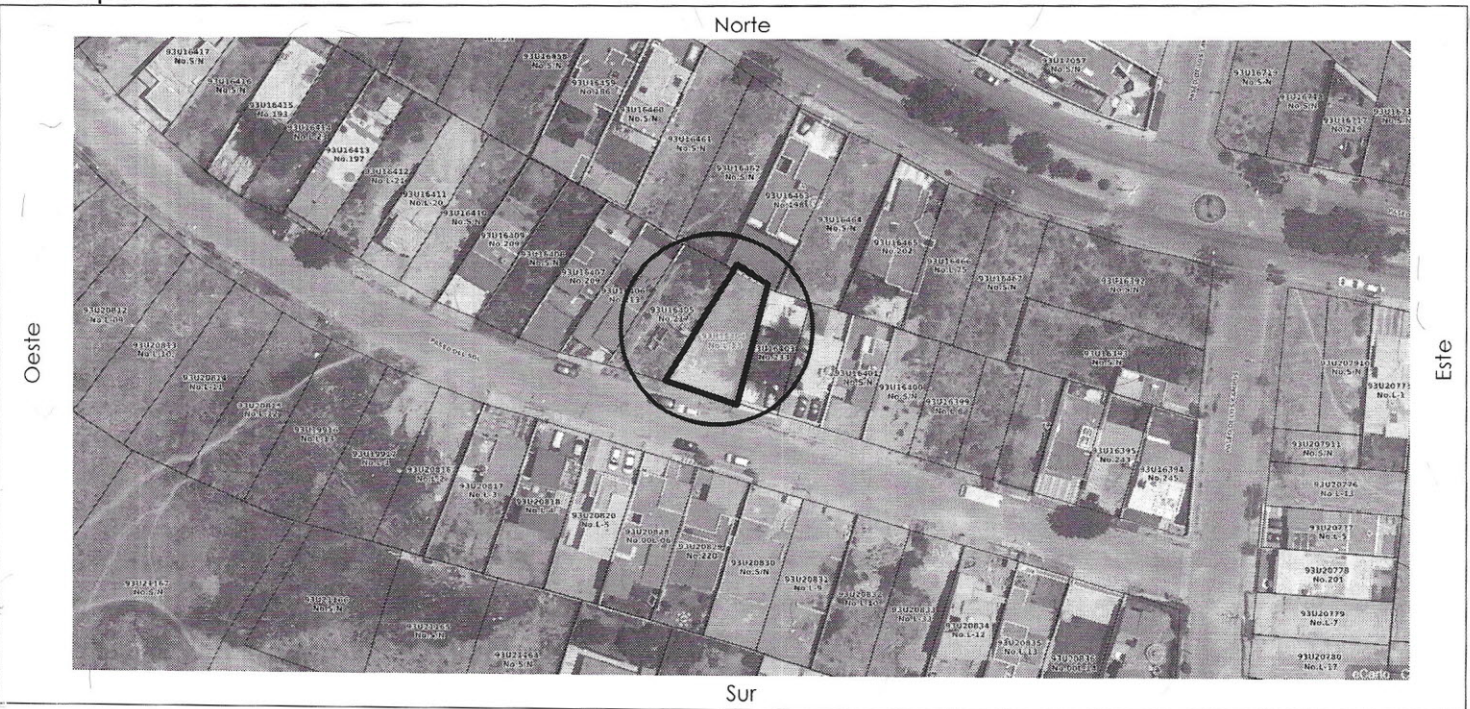

6.- Conceptos de Cobro

Descripción	Cantidad	Unidad	P.U.	Costo
FORMATO SOLICITUD DE LICENCIA	1	UNIDAD	\$144.00	\$144.00
DESIGNACIÓN DE NÚMERO OFICIAL	1	UNIDAD	\$281.00	\$281.00
DICTAMEN DE ALINEAMIENTO PARA INMUEBLES DE 8 A 25 MTS	1	UNIDAD	\$639.00	\$639.00

7.- Totales


No. de Recibo CNT01209642	SUBTOTAL \$1064.00
EL SIGUIENTE ALINEAMIENTO ESTA SUJETO A LAS DISPOSICIONES DEL DICTAMEN DE TRAZO, USOS Y DESTINOS ESPECIFICOS DEL SUELO 097-15/78-XII/E-0443 . EL PRESENTE ALINEAMIENTO NO AUTORIZA LA TALA O PODA DE ÁRBOLES, NI MODIFICAR ESCURRIMIENTOS, CAUCES, ARROYOS O CUERPOS DE AGUA, ETC. EN CASO DE SER NECESARIO DEBERÁ DE TRAMITAR EL PERMISO ANTE LA AUTORIDAD CORRESPONDIENTE.	DONATIVO DIF TLAJOMULCO \$53.2
	TOTAL \$1117.2



Municipio de Tlajomulco
de Zúñiga, Jalisco
**DIRECCIÓN
DE LICENCIAS
DE CONSTRUCCIÓN**

ARQ. EZEQUIEL ARTEAGA
DIRECTOR DE LICENCIAS DE CONSTRUCCIÓN

REV. 2.08-MAY-2020

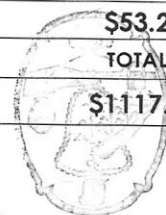

Municipio de Tlajomulco
de Zúñiga, Jalisco
**DIRECCIÓN GENERAL DE
OBRAS PÚBLICAS**

ING. GUSTAVO RAMOS ALCANTAR
DIRECTOR GENERAL DE OBRAS PÚBLICAS

