

DICTAMEN DE ALINEAMIENTO Y NÚMERO OFICIAL

Nº de Control
0887
ALIN-623/21

1.- Ubicación

Calle	PEDRO PARRA CENTENO	Número	1985	Colonia	TLAJOMULCO
Población	TLAJOMULCO DE ZUÑIGA	Manzana		Lote	Sección

2.- Nota

EL PRESENTE DICTAMEN ES SOLO DE CARÁCTER INFORMATIVO POR LO QUE NO CONSTITUYE UNA AUTORIZACIÓN PARA EFECTUAR OBRAS O CONSTRUCCIÓN ALGUNA.


3.- Restricciones

Número Oficial que se le Asigna 1985	Lateral Derecho	0.00	Lateral Izquierdo	0.00
	Frontal	5.00	Posterior	3.00

4.- Datos sobre el solicitante

Nombre	[REDACTED]
--------	------------

5.- Croquis

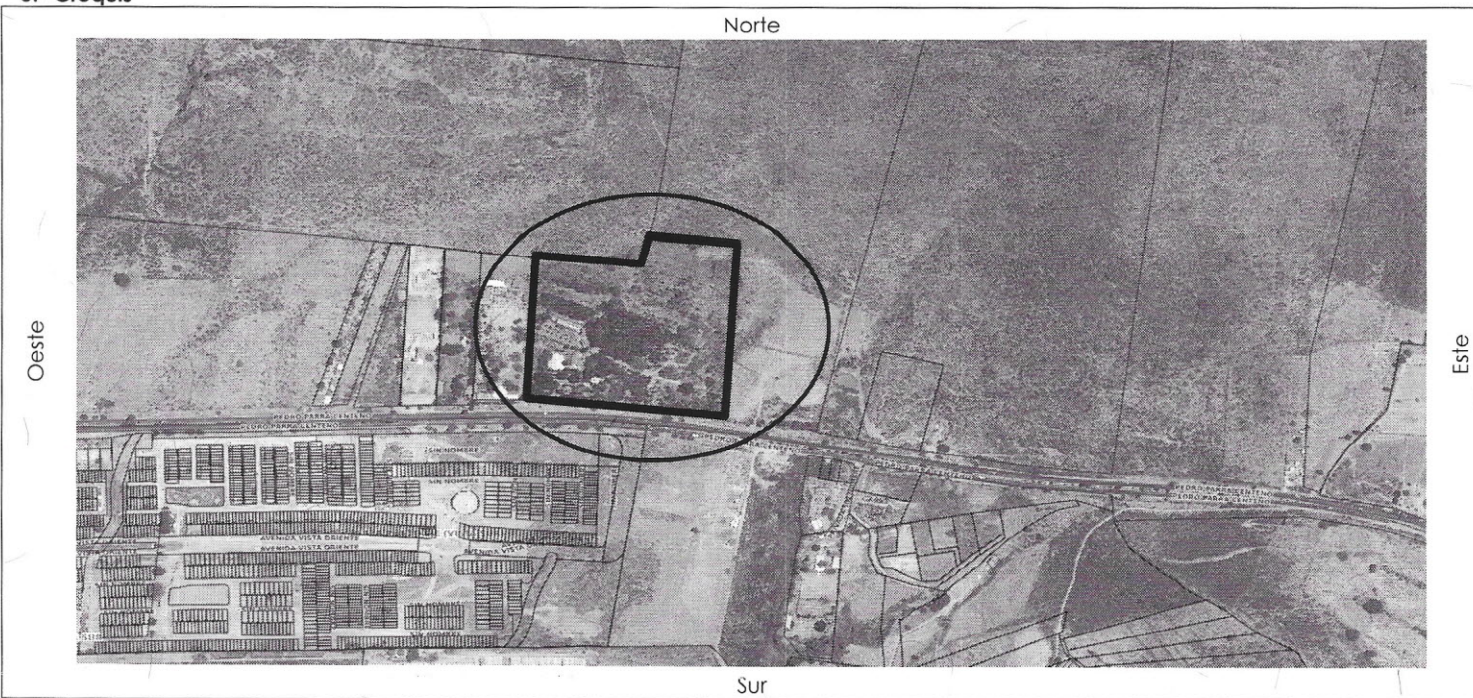

6.- Conceptos de Cobro

Descripción	Cantidad	Unidad	P.U.	Costo
FORMATO SOLICITUD DE LICENCIA	1	UNIDAD	\$144.00	\$144.00
DESIGNACIÓN DE NÚMERO OFICIAL	1	UNIDAD	\$281.00	\$281.00
DICTAMEN DE ALINEAMIENTO PARA INMUEBLES MAYOR A 25 MTS	1	UNIDAD	\$3197.00	\$3197.00

7.- Totales

No. de Recibo CNT01203102	SUBTOTAL \$3622.00
EL SIGUIENTE ALINEAMIENTO ESTA SUJETO A LAS DISPOSICIONES DEL DICTAMEN DE TRAZO, USOS Y DESTINOS ESPECIFICOS DEL SUELO 097-17/21-VIII/U-055 . EL PRESENTE ALINEAMIENTO NO AUTORIZA LA TALA O PODA DE ÁRBOLES, NI MODIFICAR ESCURRIMIENTOS, CAUCES, ARROYOS O CUERPOS DE AGUA, ETC. EN CASO DE SER NECESARIO DEBERÁ DE TRAMITAR EL PERMISO ANTE LA AUTORIDAD CORRESPONDIENTE. Nota: Deberá de respetar un derecho de vía de la Av. PEDRO PARRA CENTENO Por 20 ml (10 ml al eje central de la Av.) más 5 ml de restricción frontal y posterior 3 ml.	DONATIVO DIF TLAJOMULCO \$181.1
	TOTAL \$3803.1

ARQ.EZEQUIEL ARTEAGA PADILLA
DIRECTOR DE LICENCIAS DE CONSTRUCCIÓN
REV. 2 08-MAY-2020

ING.GUSTAVO RAMOS ALCANTAR
de Zúñiga, Jalisco
DIRECTOR GENERAL DE OBRAS PÚBLICAS

