

Nº de Control
ALIN-625/21

1.- Ubicación

Calle	AV. CENTRAL	Número	66	Colonia	JARDINES DE LA CALERA
Población	TLAJOMULCO DE ZUÑIGA	Manzana	7	Lote	10 Sección

2.- Nota

EL PRESENTE DICTAMEN ES SOLO DE CARÁCTER INFORMATIVO POR LO QUE NO CONSTITUYE UNA AUTORIZACIÓN PARA EFECTUAR OBRAS O CONSTRUCCIÓN ALGUNA.


3.- Restricciones

Número Oficial que se le Asigna 66	Lateral Derecho	2.50	Lateral Izquierdo	2.50
	Frontal	5.00	Posterior	3.00

4.- Datos sobre el solicitante

Nombre	██████████ A ██████████ R
--------	---------------------------

5.- Croquis

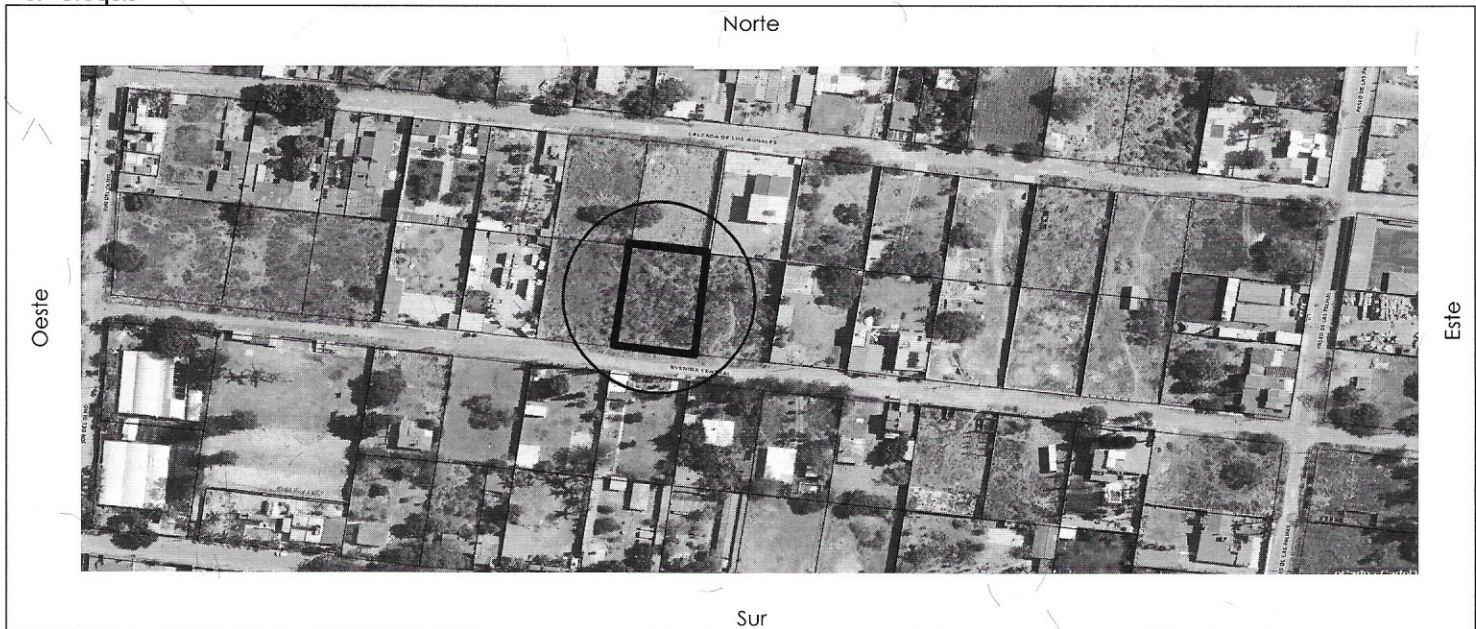


6.- Conceptos de Cobro

Descripción	Cantidad	Unidad	P.U.	Costo
FORMATO SOLICITUD DE LICENCIA	1	UNIDAD	\$144.00	\$144.00
DESIGNACIÓN DE NÚMERO OFICIAL	1	UNIDAD	\$281.00	\$281.00
DICTAMEN DE ALINEAMIENTO PARA INMUEBLES MAYOR A 25 MTS	1	UNIDAD	\$3197.00	\$3197.00

7.- Totales

No. de Recibo CNT01207805	SUBTOTAL \$3622.00
EL PRESENTE ALINEAMIENTO NO AUTORIZA LA TALA O PODA DE ÁRBOLES, NI MODIFICAR ESCURRIMIENTOS, CAUCES, ARROYOS O CUERPOS DE AGUA, ETC. EN CASO DE SER NECESARIO DEBERÁ DE TRAMITAR EL PERMISO ANTE LA AUTORIDAD CORRESPONDIENTE.	DONATIVO DIF TLAJOMULCO \$181.1
	TOTAL \$3803.1


ARQ. EZEQUIEL ARTEAGA PADILLA
DIRECTOR DE LICENCIAS DE CONSTRUCCIÓN
REV. 2 08-MAY-2020

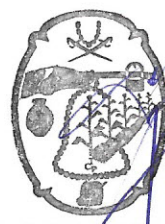
ING. GUSTAVO RAMOS ALCANTAR
de Zúñiga, Jalisco
DIRECTOR GENERAL DE OBRAS PÚBLICAS

