



DICTAMEN DE ALINEAMIENTO Y NÚMERO OFICIAL

Nº de Control
ALIN-632/21

1.- Ubicación

| | | | | | |
|-----------|-----------------------------|---------|-----------|---------|-----------------|
| Calle | AZOFRA | Número | 94 | Colonia | LA RIOJA |
| Población | TLAJOMULCO DE ZUÑIGA | Manzana | 11 | Lote | 94 |
| | | | | Sección | |

2.- Nota

EL PRESENTE DICTAMEN ES SOLO DE CARÁCTER INFORMATIVO POR LO QUE NO CONSTITUYE UNA AUTORIZACIÓN PARA EFECTUAR OBRAS O CONSTRUCCIÓN ALGUNA.


3.- Restricciones

| | | | | |
|--|-----------------|-------------|-------------------|-------------|
| Número Oficial que se le Asigna 94 | Lateral Derecho | 0.00 | Lateral Izquierdo | 0.00 |
| | Frontal | 3.00 | Posterior | 3.00 |
| | | | | |

4.- Datos sobre el solicitante

| | |
|--------|------------|
| Nombre | [REDACTED] |
|--------|------------|

5.- Croquis

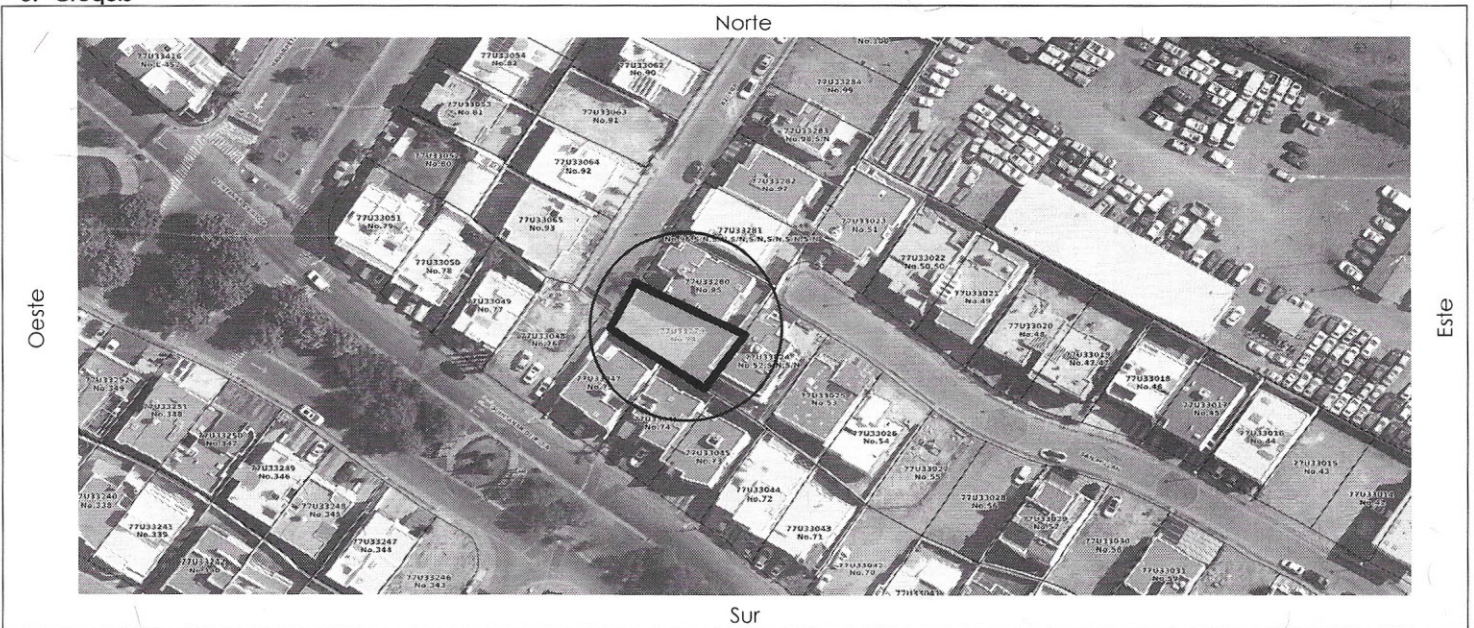

6.- Conceptos de Cobro

| Descripción | Cantidad | Unidad | P.U. | Costo |
|---|----------|--------|----------|----------|
| FORMATO SOLICITUD DE LICENCIA | 1 | UNIDAD | \$144.00 | \$144.00 |
| DESIGNACIÓN DE NÚMERO OFICIAL | 1 | UNIDAD | \$281.00 | \$281.00 |
| DICTAMEN DE ALINEAMIENTO PARA INMUEBLES DE 8 A 25 MTS | 1 | UNIDAD | \$639.00 | \$639.00 |

7.- Totales

| | |
|-------------------------------------|--------------------------------|
| No. de Recibo CNT01203763 | SUBTOTAL |
| | \$1064.00 |
| | DONATIVO DIF TLAJOMULCO |
| | \$53.2 |
| | TOTAL |
| | \$1117.2 |


EL PRESENTE ALINEAMIENTO NO AUTORIZA LA TALA O PODA DE ÁRBOLES, NI MODIFICAR ESCURRIMIENTOS, CAUCES, ARROYOS O CUERPOS DE AGUA, ETC. EN CASO DE SER NECESARIO DEBERÁ DE TRAMITAR EL PERMISO ANTE LA AUTORIDAD CORRESPONDIENTE.



Municipio de Tlajomulco
de Zúñiga, Jalisco

**DIRECCIÓN
DE LICENCIAS
DE CONSTRUCCIÓN**

ARQ. EZEQUIEL ARTEAGA
DIRECTOR DE LICENCIAS DE CONSTRUCCIÓN

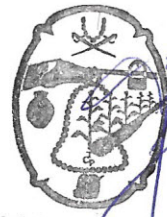

ING. JUSTAVIANO ALCANTAR
DIRECTOR GENERAL DE OBRAS PÚBLICAS

REV. 2 08-MAY-2020

