



DICTAMEN DE ALINEAMIENTO Y NÚMERO OFICIAL

Nº de Control
ALIN-636/21

1.- Ubicación

| | | | | | |
|-----------|-----------------------------|---------|-----------|---------|----------------------------|
| Calle | CAMINO DE LAS MALVAS | Número | 49 | Colonia | CORTIJO SAN AGUSTIN |
| Población | TLAJOMULCO DE ZUÑIGA | Manzana | 39 | Lote | 6 |
| | | | | Sección | |

2.- Nota

EL PRESENTE DICTAMEN ES SOLO DE CARÁCTER INFORMATIVO POR LO QUE NO CONSTITUYE UNA AUTORIZACIÓN PARA EFECTUAR OBRAS O CONSTRUCCIÓN ALGUNA.


3.- Restricciones

| | | | | |
|--|-----------------|-------------|-------------------|-------------|
| Número Oficial que se le Asigna 49 | Lateral Derecho | 0.00 | Lateral Izquierdo | 0.00 |
| | Frontal | 3.00 | Posterior | 3.00 |
| | | | | |

4.- Datos sobre el solicitante

| | |
|--------|------------|
| Nombre | [REDACTED] |
|--------|------------|

5.- Croquis

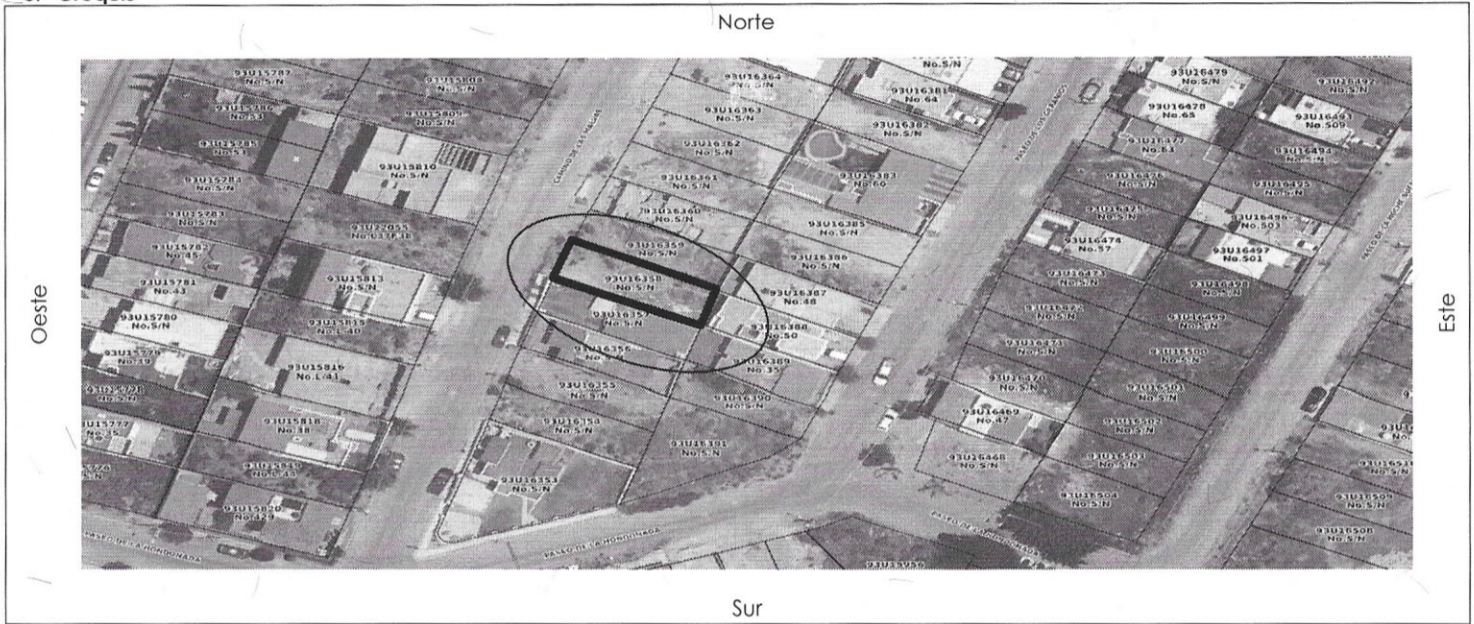

6.- Conceptos de Cobro

| Descripción | Cantidad | Unidad | P.U. | Costo |
|--|----------|--------|----------|----------|
| FORMATO SOLICITUD DE LICENCIA | 1 | UNIDAD | \$144.00 | \$144.00 |
| DESIGNACIÓN DE NÚMERO OFICIAL | 1 | UNIDAD | \$281.00 | \$281.00 |
| DICTAMEN DE ALINEAMIENTO PARA INMUEBLES DE HASTA 8 MTS | 1 | UNIDAD | \$320.00 | \$320.00 |

7.- Totales

| | | | |
|--|--------------------|--------------------------------|-----------------|
| No. de Recibo | CNT01207770 | SUBTOTAL | \$745.00 |
| EL PRESENTE ALINEAMIENTO NO AUTORIZA LA TALA O PODA DE ÁRBOLES, NI MODIFICAR ESCURRIMIENTOS, CAUCES, ARROYOS O CUERPOS DE AGUA, ETC. EN CASO DE SER NECESARIO DEBERÁ DE TRAMITAR EL PERMISO ANTE LA AUTORIDAD CORRESPONDIENTE. | | DONATIVO DIF TLAJOMULCO | \$37.25 |
| | | TOTAL | \$782.25 |

[Handwritten Signature]
ARQ. EZEQUIEL ARTEAGA PADILLA
DIRECTOR DE LICENCIAS DE CONSTRUCCIÓN
REV. 2 08-MAY-2020

[Handwritten Signature]
ING. GUSTAVO RAMOS ALCANTAR
DIRECTOR GENERAL DE OBRAS PÚBLICAS

