



DICTAMEN DE ALINEAMIENTO Y NÚMERO OFICIAL

Nº de Control  
**0947**  
**ALIN-645/21**

1.- Ubicación

Calle	<b>ANTIGUO CAMINO REAL A COLIMA</b>	Número	<b>1155</b>	Colonia	<b>SAN AGUSTIN</b>
Población	<b>TLAJOMULCO DE ZUÑIGA</b>	Manzana	<b>1 ZONA 1</b>	Lote	F-IV DEL LOTE 12 Sección

2.- Nota

**EL PRESENTE DICTAMEN ES SOLO DE CARÁCTER INFORMATIVO POR LO QUE NO CONSTITUYE UNA AUTORIZACIÓN PARA EFECTUAR OBRAS O CONSTRUCCIÓN ALGUNA.**


3.- Restricciones

Número Oficial que se le Asigna  <b>1155</b>	Lateral Derecho	<b>0.00</b>	Lateral Izquierdo	<b>0.00</b>
	Frontal	<b>5.00</b>	Posterior	<b>3.00</b>

4.- Datos sobre el solicitante

Nombre	[REDACTED]
--------	------------

5.- Croquis

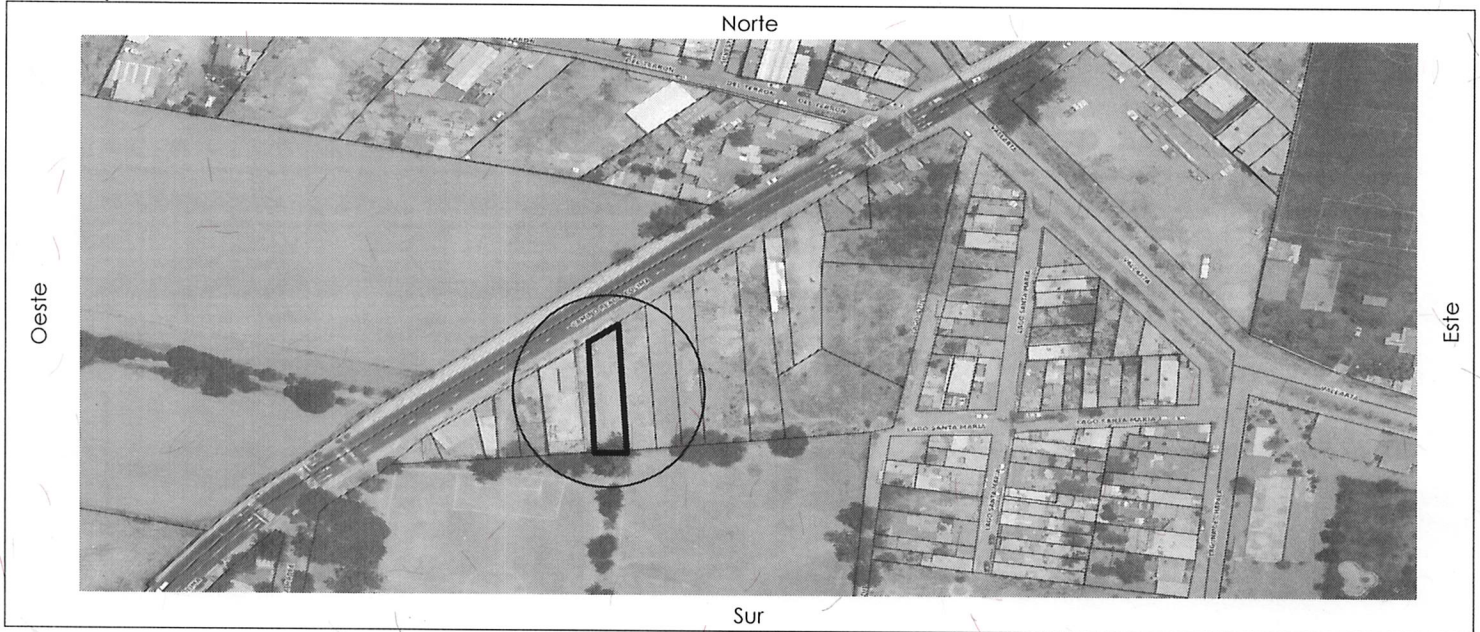

6.- Conceptos de Cobro

Descripción	Cantidad	Unidad	P.U.	Costo
FORMATO SOLICITUD DE LICENCIA	1	UNIDAD	\$144.00	\$144.00
DESIGNACIÓN DE NÚMERO OFICIAL	1	UNIDAD	\$281.00	\$281.00
DICTAMEN DE ALINEAMIENTO PARA INMUEBLES DE 8 A 25 MTS	1	UNIDAD	\$639.00	\$639.00

7.- Totales

No. de Recibo	<b>CNT01212761</b>	<b>SUBTOTAL</b>	<b>\$1064.00</b>
EL PRESENTE ALINEAMIENTO NO AUTORIZA LA TALA O PODA DE ÁRBOLES, NI MODIFICAR ESCURRIMIENTOS, CAUCES, ARROYOS O CUERPOS DE AGUA, ETC. EN CASO DE SER NECESARIO DEBERÁ DE TRAMITAR EL PERMISO ANTE LA AUTORIDAD CORRESPONDIENTE. Nota: Deberá de respetar un derecho de vía del Camino REAL A COLIMA Por 30 ml (15ml al eje central del Camino) más 5 ml de restricción frontal y posterior 3 ml.		<b>DONATIVO DIF TLAJOMULCO</b>	<b>\$53.2</b>
		<b>TOTAL</b>	<b>\$1117.2</b>

