



DICTAMEN DE ALINEAMIENTO Y NÚMERO OFICIAL

Nº de Control  
**ALIN-671/21**

1.- Ubicación

Calle	CARRETERA SAN SEBASTIAN - SANTA MARIA TEQUEPEXPAN	Número	298	Colonia	SAN SEBASTIAN EL GRANDE
Población	TLAJOMULCO DE ZÚÑIGA	Manzana		Lote	39
				Sección	

2.- Nota

EL PRESENTE DICTAMEN ES SOLO DE CARÁCTER INFORMATIVO POR LO QUE NO CONSTITUYE UNA AUTORIZACIÓN PARA EFECTUAR OBRAS O CONSTRUCCIÓN ALGUNA.


3.- Restricciones

Número Oficial que se le Asigna <b>298</b>	Lateral Derecho	0.00	Lateral Izquierdo	0.00
	Frontal	5.00	Posterior	3.00

4.- Datos sobre el solicitante

Nombre	[REDACTED]
--------	------------

5.- Croquis

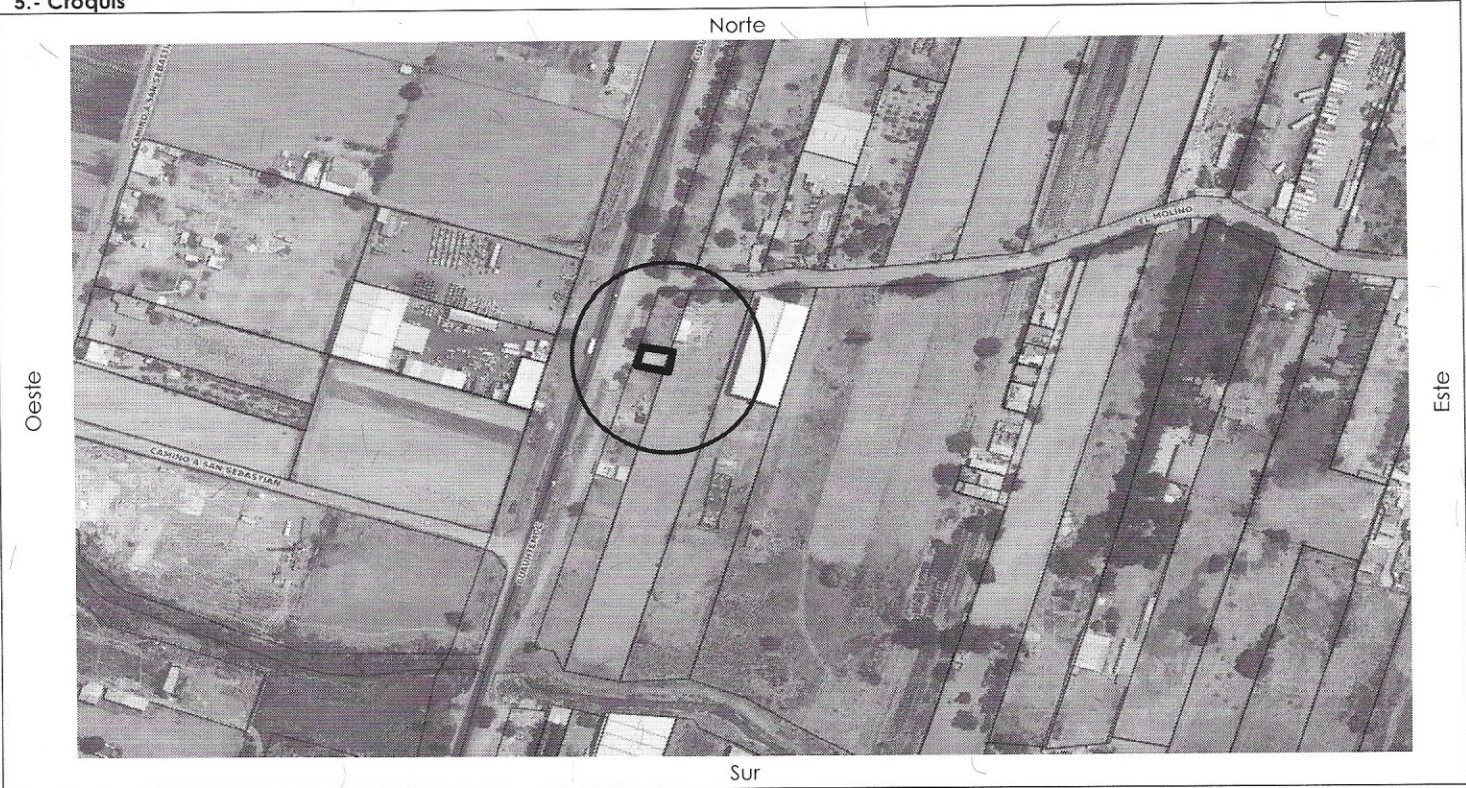

6.- Conceptos de Cobro

Descripción	Cantidad	Unidad	P.U.	Costo
FORMATO SOLICITUD DE LICENCIA	1	UNIDAD	\$151.00	\$151.00
DESIGNACIÓN DE NÚMERO OFICIAL	1	UNIDAD	\$295.00	\$295.00
DICTAMEN DE ALINEAMIENTO PARA INMUEBLES DE HASTA 8 MTS	1	UNIDAD	\$336.00	\$336.00

7.- Totales

No. de Recibo <b>CNT01256921</b>	SUBTOTAL <b>\$782.00</b>
EL PRESENTE ALINEAMIENTO NO AUTORIZA LA TALA O PODA DE ÁRBOLES, NI MODIFICAR ESCURRIMIENTOS, CAUCES, ARROYOS O CUERPOS DE AGUA, ETC. EN CASO DE SER NECESARIO DEBERÁ DE TRAMITAR EL PERMISO ANTE LA AUTORIDAD CORRESPONDIENTE. Nota: Deberá de respetar un derecho de vía de la Calle CUAUHEMOC Por 20 ml (10ml al eje central de la Av., Calle) más 5 ml de restricción frontal y posterior 3 ml.	MUNICIPIO DE TLAJOMULCO \$39.1
	TOTAL <b>\$821.1</b>

ARQ.EZEQUIEL ARTEAGA PADILLA  
DIRECTOR DE LICENCIAS DE CONSTRUCCIÓN

Municipio de Tlajomulco de Zúñiga, Jalisco  
DIRECCIÓN GENERAL DE OBRAS PÚBLICAS  
ING.GUSTAVO RAMÍREZ  
DIRECTOR GENERAL DE OBRAS PÚBLICAS

REV. 2 08-MAY-2020

