



DICTAMEN DE ALINEAMIENTO Y NÚMERO OFICIAL

Nº de Control
ALIN-675/21

1.- Ubicación

Calle	VALLE DE LOS TULIPANES	Número	119	Colonia	HACIENDA DE LOS EUCALIPTOS
Población	TLAJOMULCO DE ZUÑIGA	Manzana	14	Lote	35 Sección

2.- Nota

EL PRESENTE DICTAMEN ES SOLO DE CARÁCTER INFORMATIVO POR LO QUE NO CONSTITUYE UNA AUTORIZACIÓN PARA EFECTUAR OBRAS O CONSTRUCCIÓN ALGUNA.


3.- Restricciones

Número Oficial que se le Asigna 119	Lateral Derecho	0.00	Lateral Izquierdo	0.00
	Frontal	3.00	Posterior	3.00

4.- Datos sobre el solicitante

Nombre	[REDACTED]
--------	------------

5.- Croquis

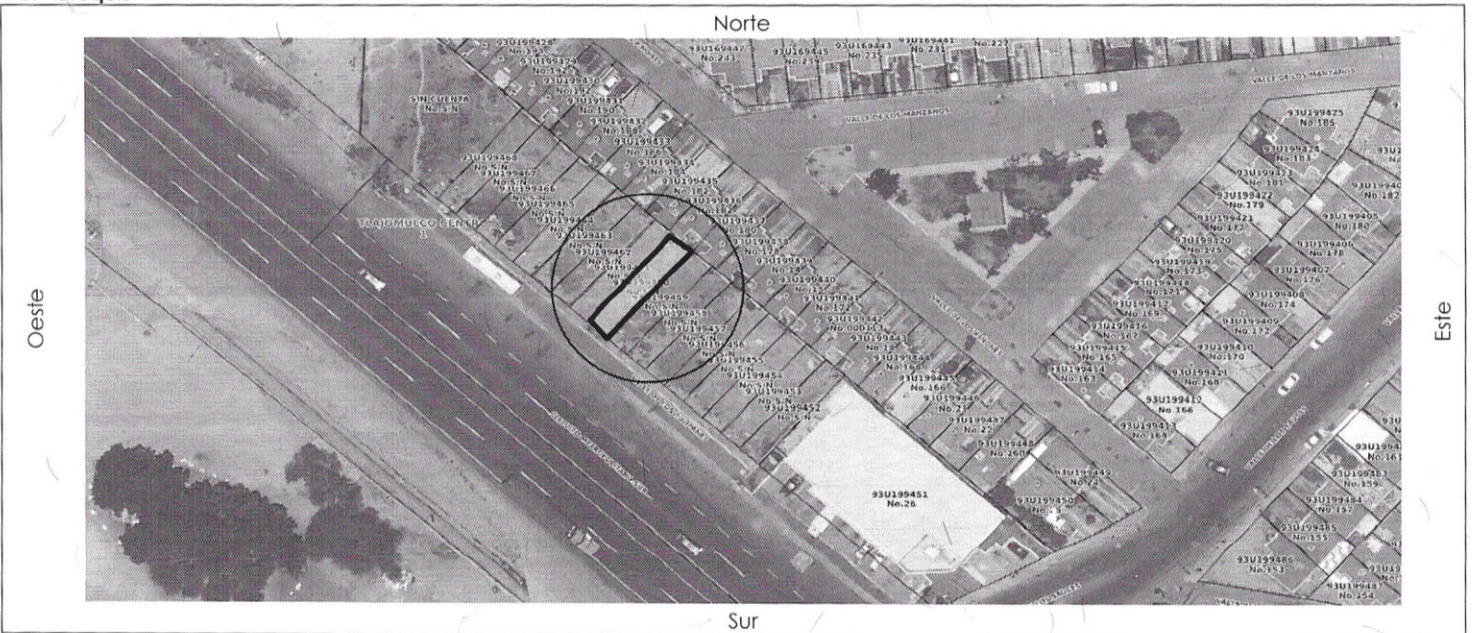


6.- Conceptos de Cobro

Descripción	Cantidad	Unidad	P.U.	Costo
FORMATO SOLICITUD DE LICENCIA	1	UNIDAD	\$151.00	\$151.00
DESIGNACIÓN DE NÚMERO OFICIAL	1	UNIDAD	\$295.00	\$295.00
DICTAMEN DE ALINEAMIENTO PARA INMUEBLES DE HASTA 8 MTS	1	UNIDAD	\$336.00	\$336.00

7.- Totales

No. de Recibo CNT01269975	SUBTOTAL
	\$782.00
	DONATIVO DIF TLAJOMULCO
	\$39.1
	TOTAL
	\$821.1

EL SIGUIENTE ALINEAMIENTO ESTA SUJETO A LAS DISPOSICIONES DEL DICTAMEN DE TRAZO, USOS Y DESTINOS ESPECIFICOS DEL SUELO **097-01/21-XI/E-1086**. EL PRESENTE ALINEAMIENTO NO AUTORIZA LA TALA O PODA DE ÁRBOLES, NI MODIFICAR ESCURRIMIENTOS, CAUCES, ARROYOS O CUERPOS DE AGUA, ETC. EN CASO DE SER NECESARIO DEBERÁ DE TRAMITAR EL PERMISO ANTE LA AUTORIDAD CORRESPONDIENTE.

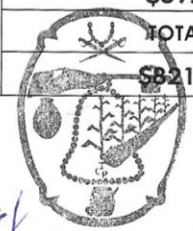

ARQ. EZEQUIEL ARTEAGA PADILLA
DIRECTOR DE LICENCIAS DE CONSTRUCCIÓN
REC 02 08-MAY-2020

Municipio de Tlajomulco
de Zúñiga, Jalisco
DIRECCIÓN GENERAL DE OBRAS PÚBLICAS
ING. GUSTAVO RAMOS ALCANTAR
DIRECTOR GENERAL DE OBRAS PÚBLICAS

